


# 中標津町総合文化会館コミュニティホール舞台平面図

公演名	
公演日時	平成 年 月 日 午前 午後 時 分
団体名	

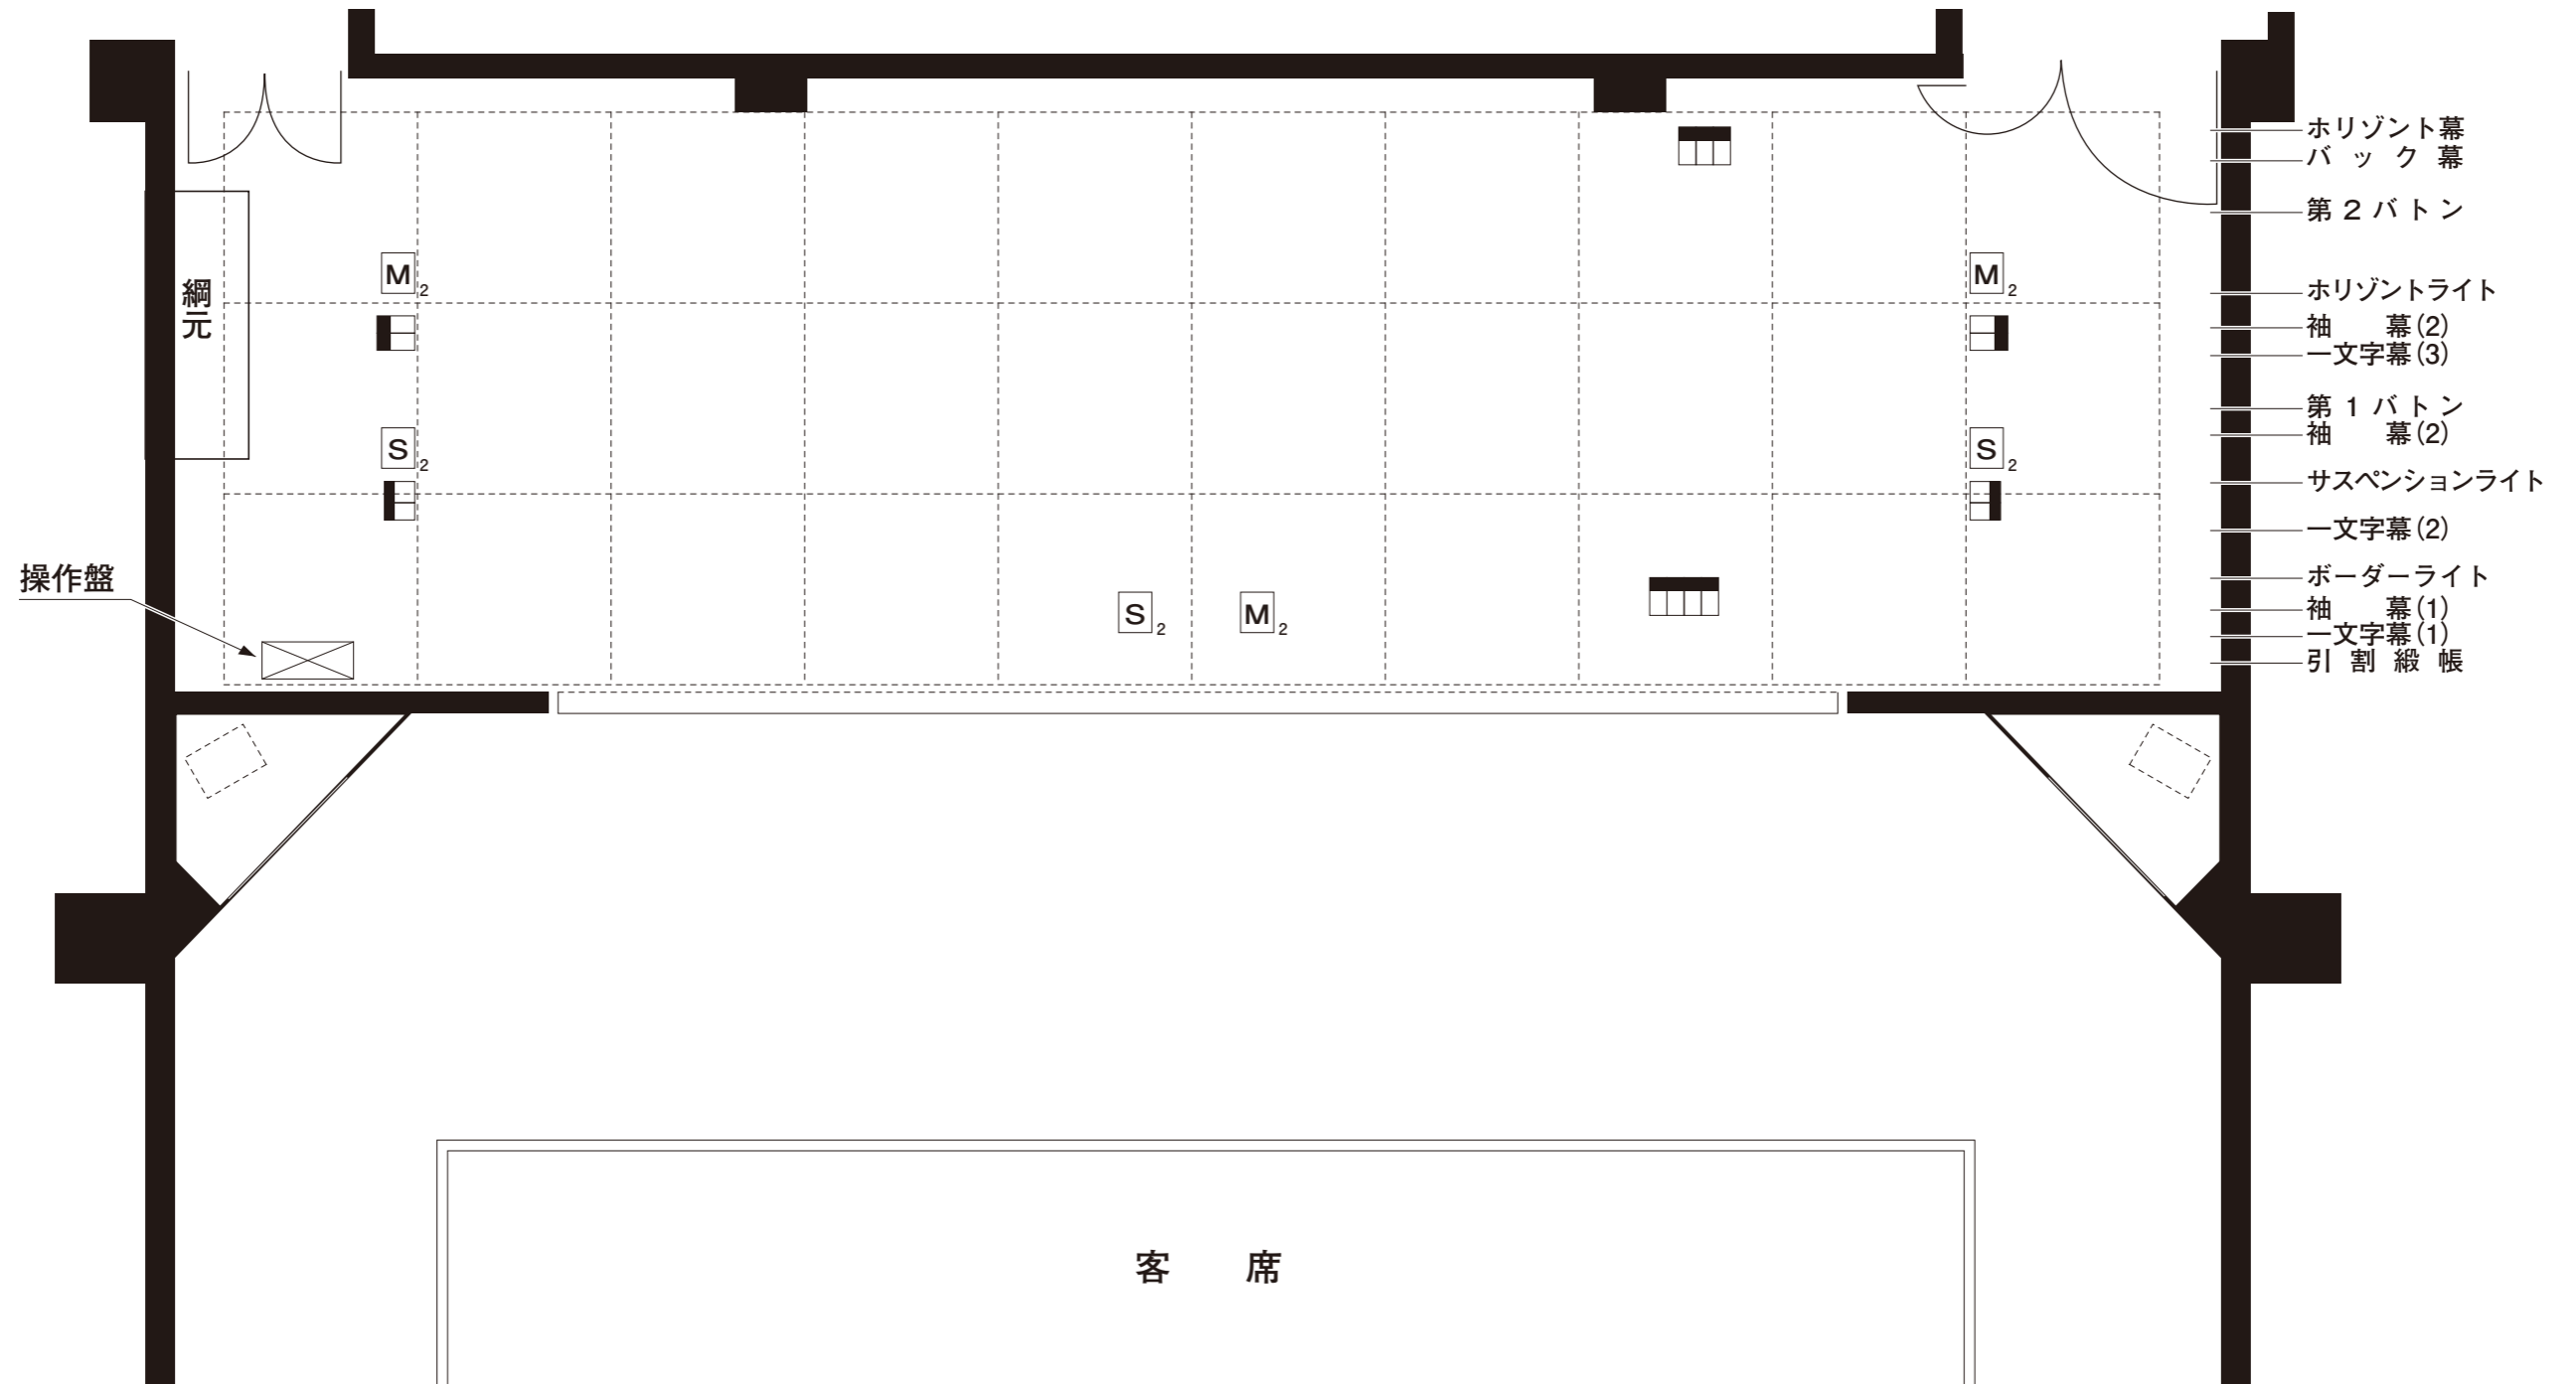

- フロアコンセントC型30A コンセント2口用
- " " " 3口用
- " " " 4口用
- マイクコンセント
- スピーカーコンセント

舞台開口 12m  
 奥行 5.75m  
 高さ 5m

## 中標津町総合文化会館

〒086-1002 標津郡中標津町東2条南3丁目  
 TEL(0153)73-1131(代) FAX(0153)72-7767